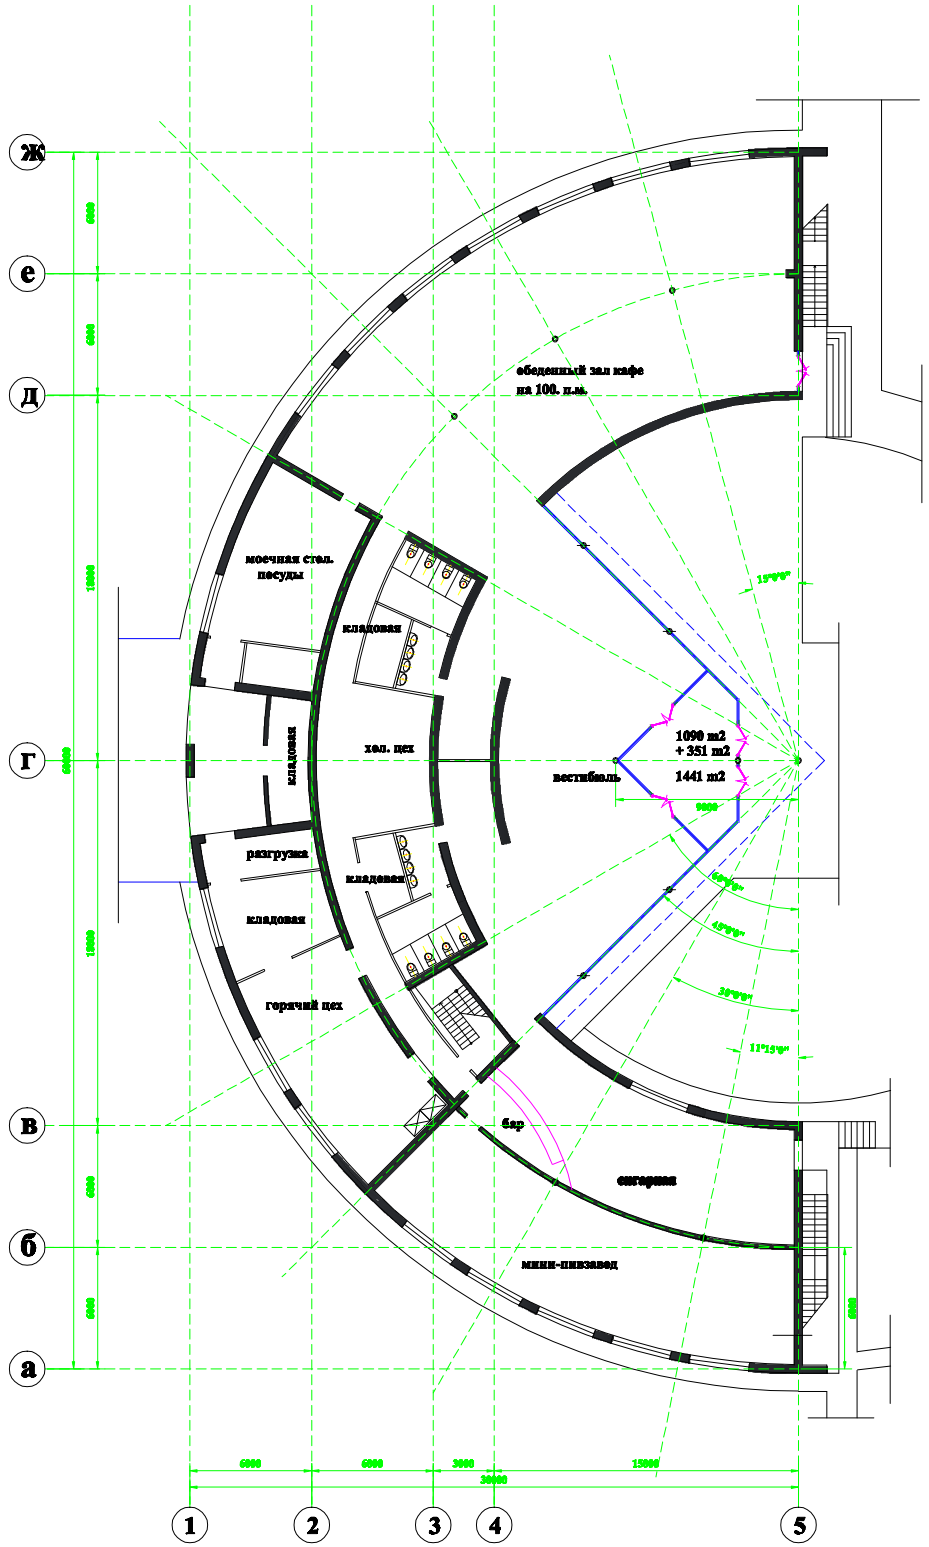

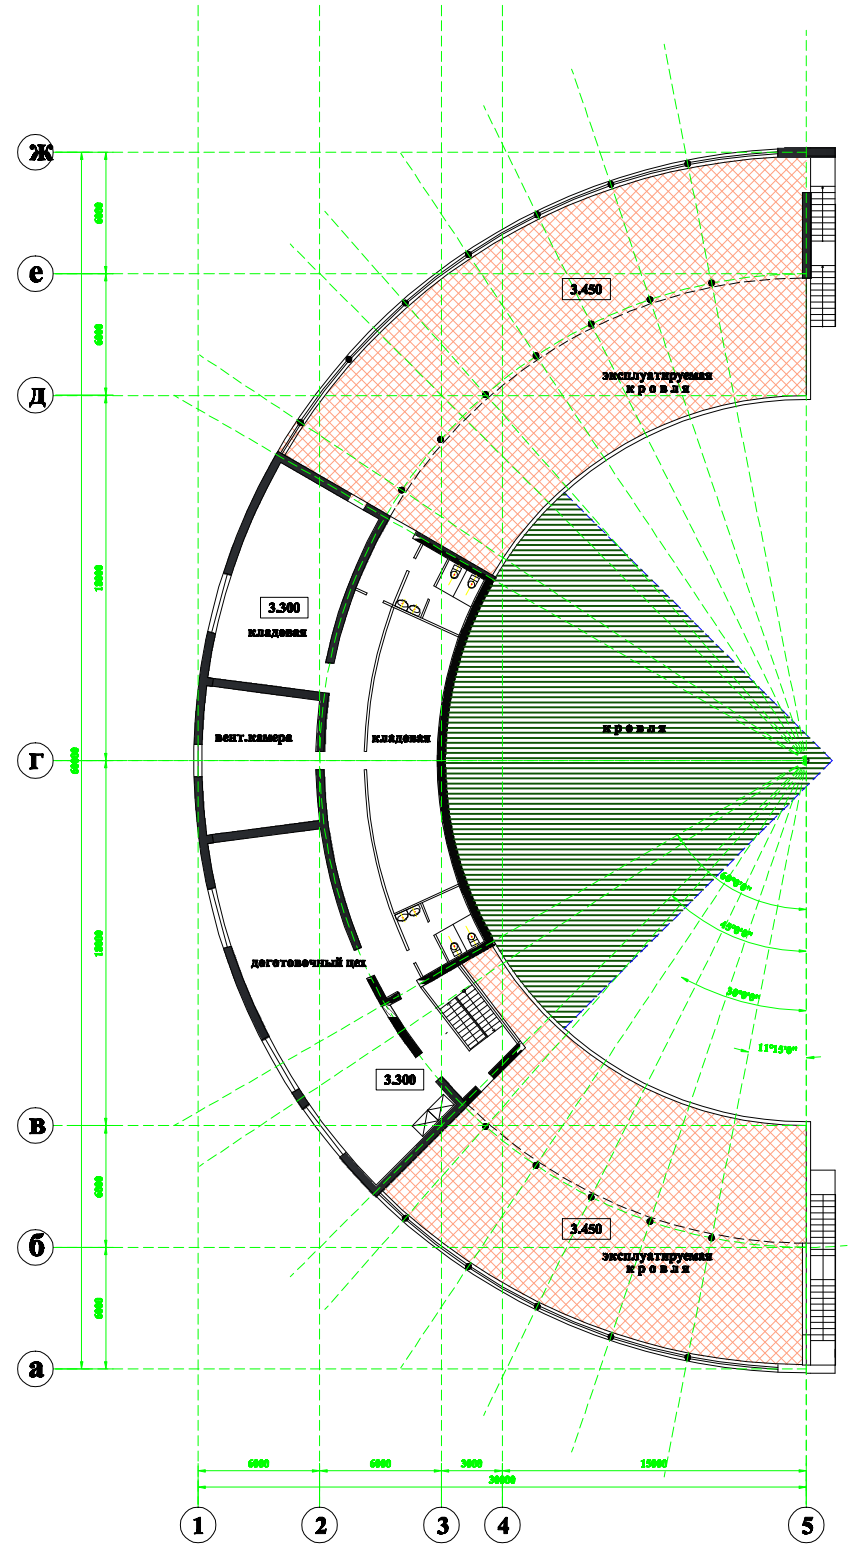

						Заказчик: Кедало Владислав Александрович	
						Кинельский район, Село Сырейка, Мкр. "Центральный"	
Изм.	Nуч.	Лист	Nдок.	Подпись	Дата	Клубный дом (вторая очередь)	Стадия: ЭП; Лист: 2; Листов:
директор		Талдыкин			09.12г.		
проверил		Губанов			09.12г.	Планы этажей	ООО ПФ "ЭСПРО"
оформил		Талдыкин			09.12г.		